




ENTWURF
Wirtschaftspark Ötztal - Bauabschnitt West
Gewerbegebiet AU Ost
6444 Längenfeld
09.2025

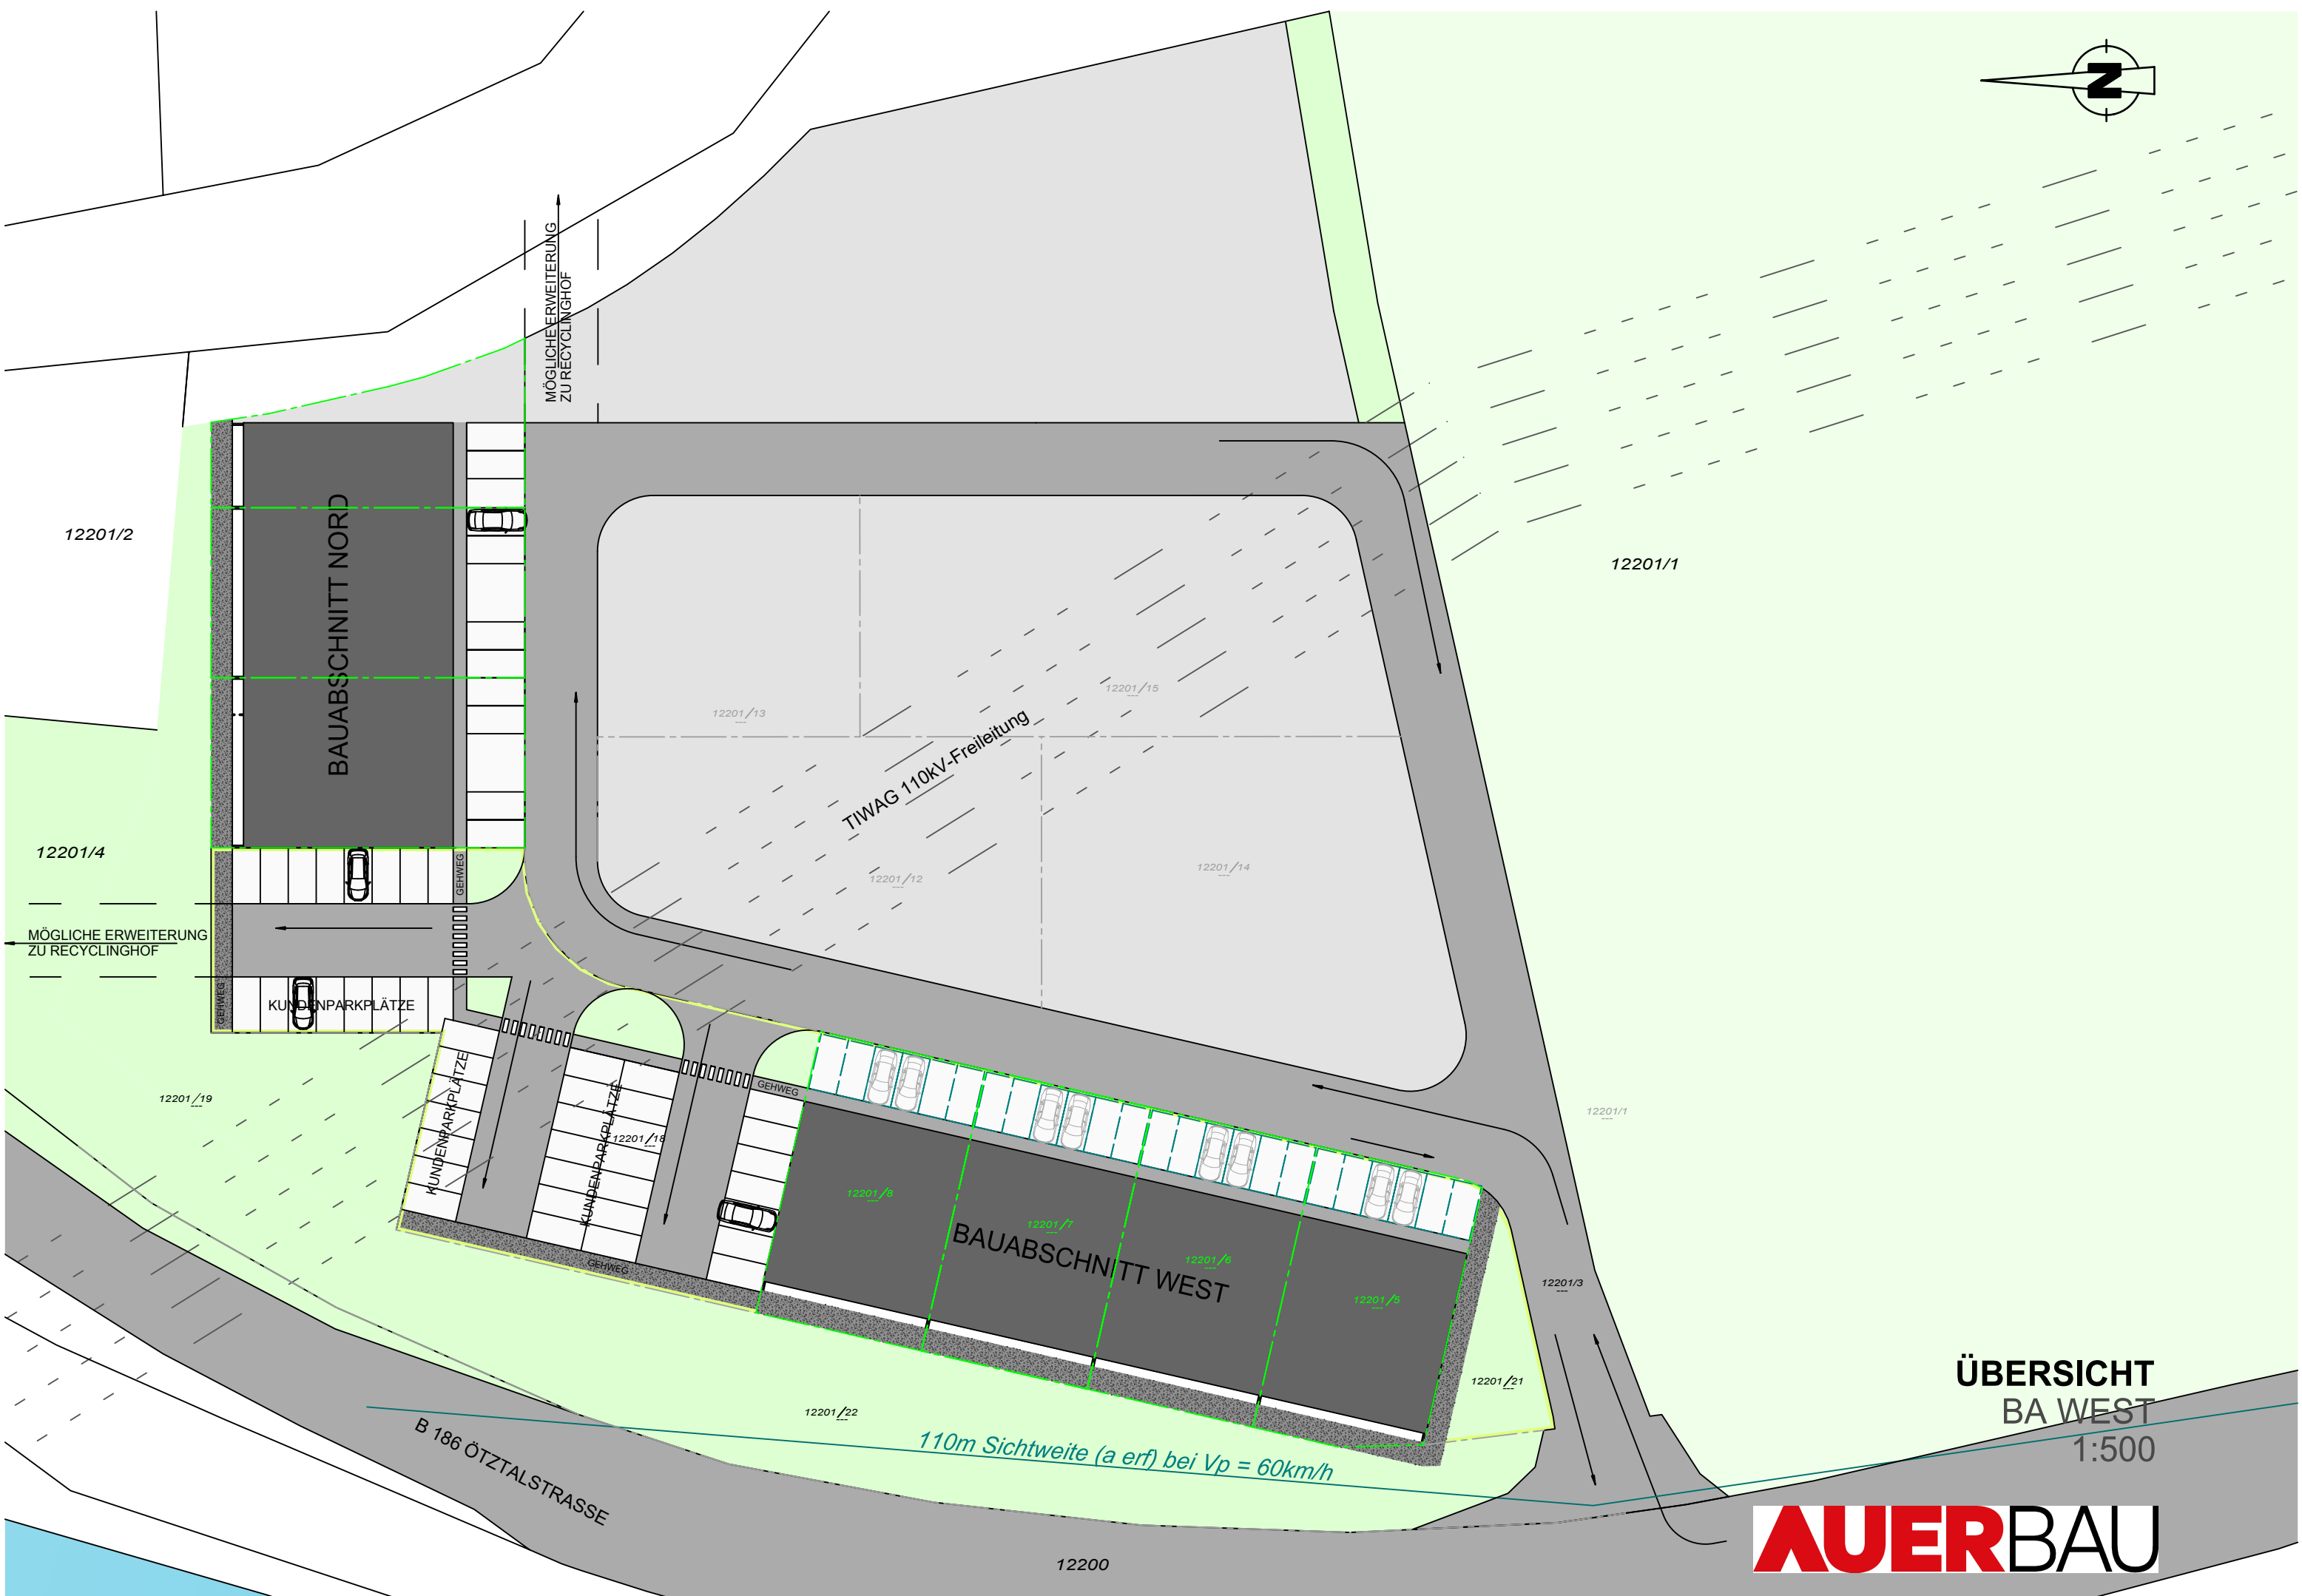



ÜBERSICHT
BA WEST
1:500

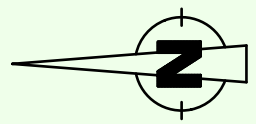

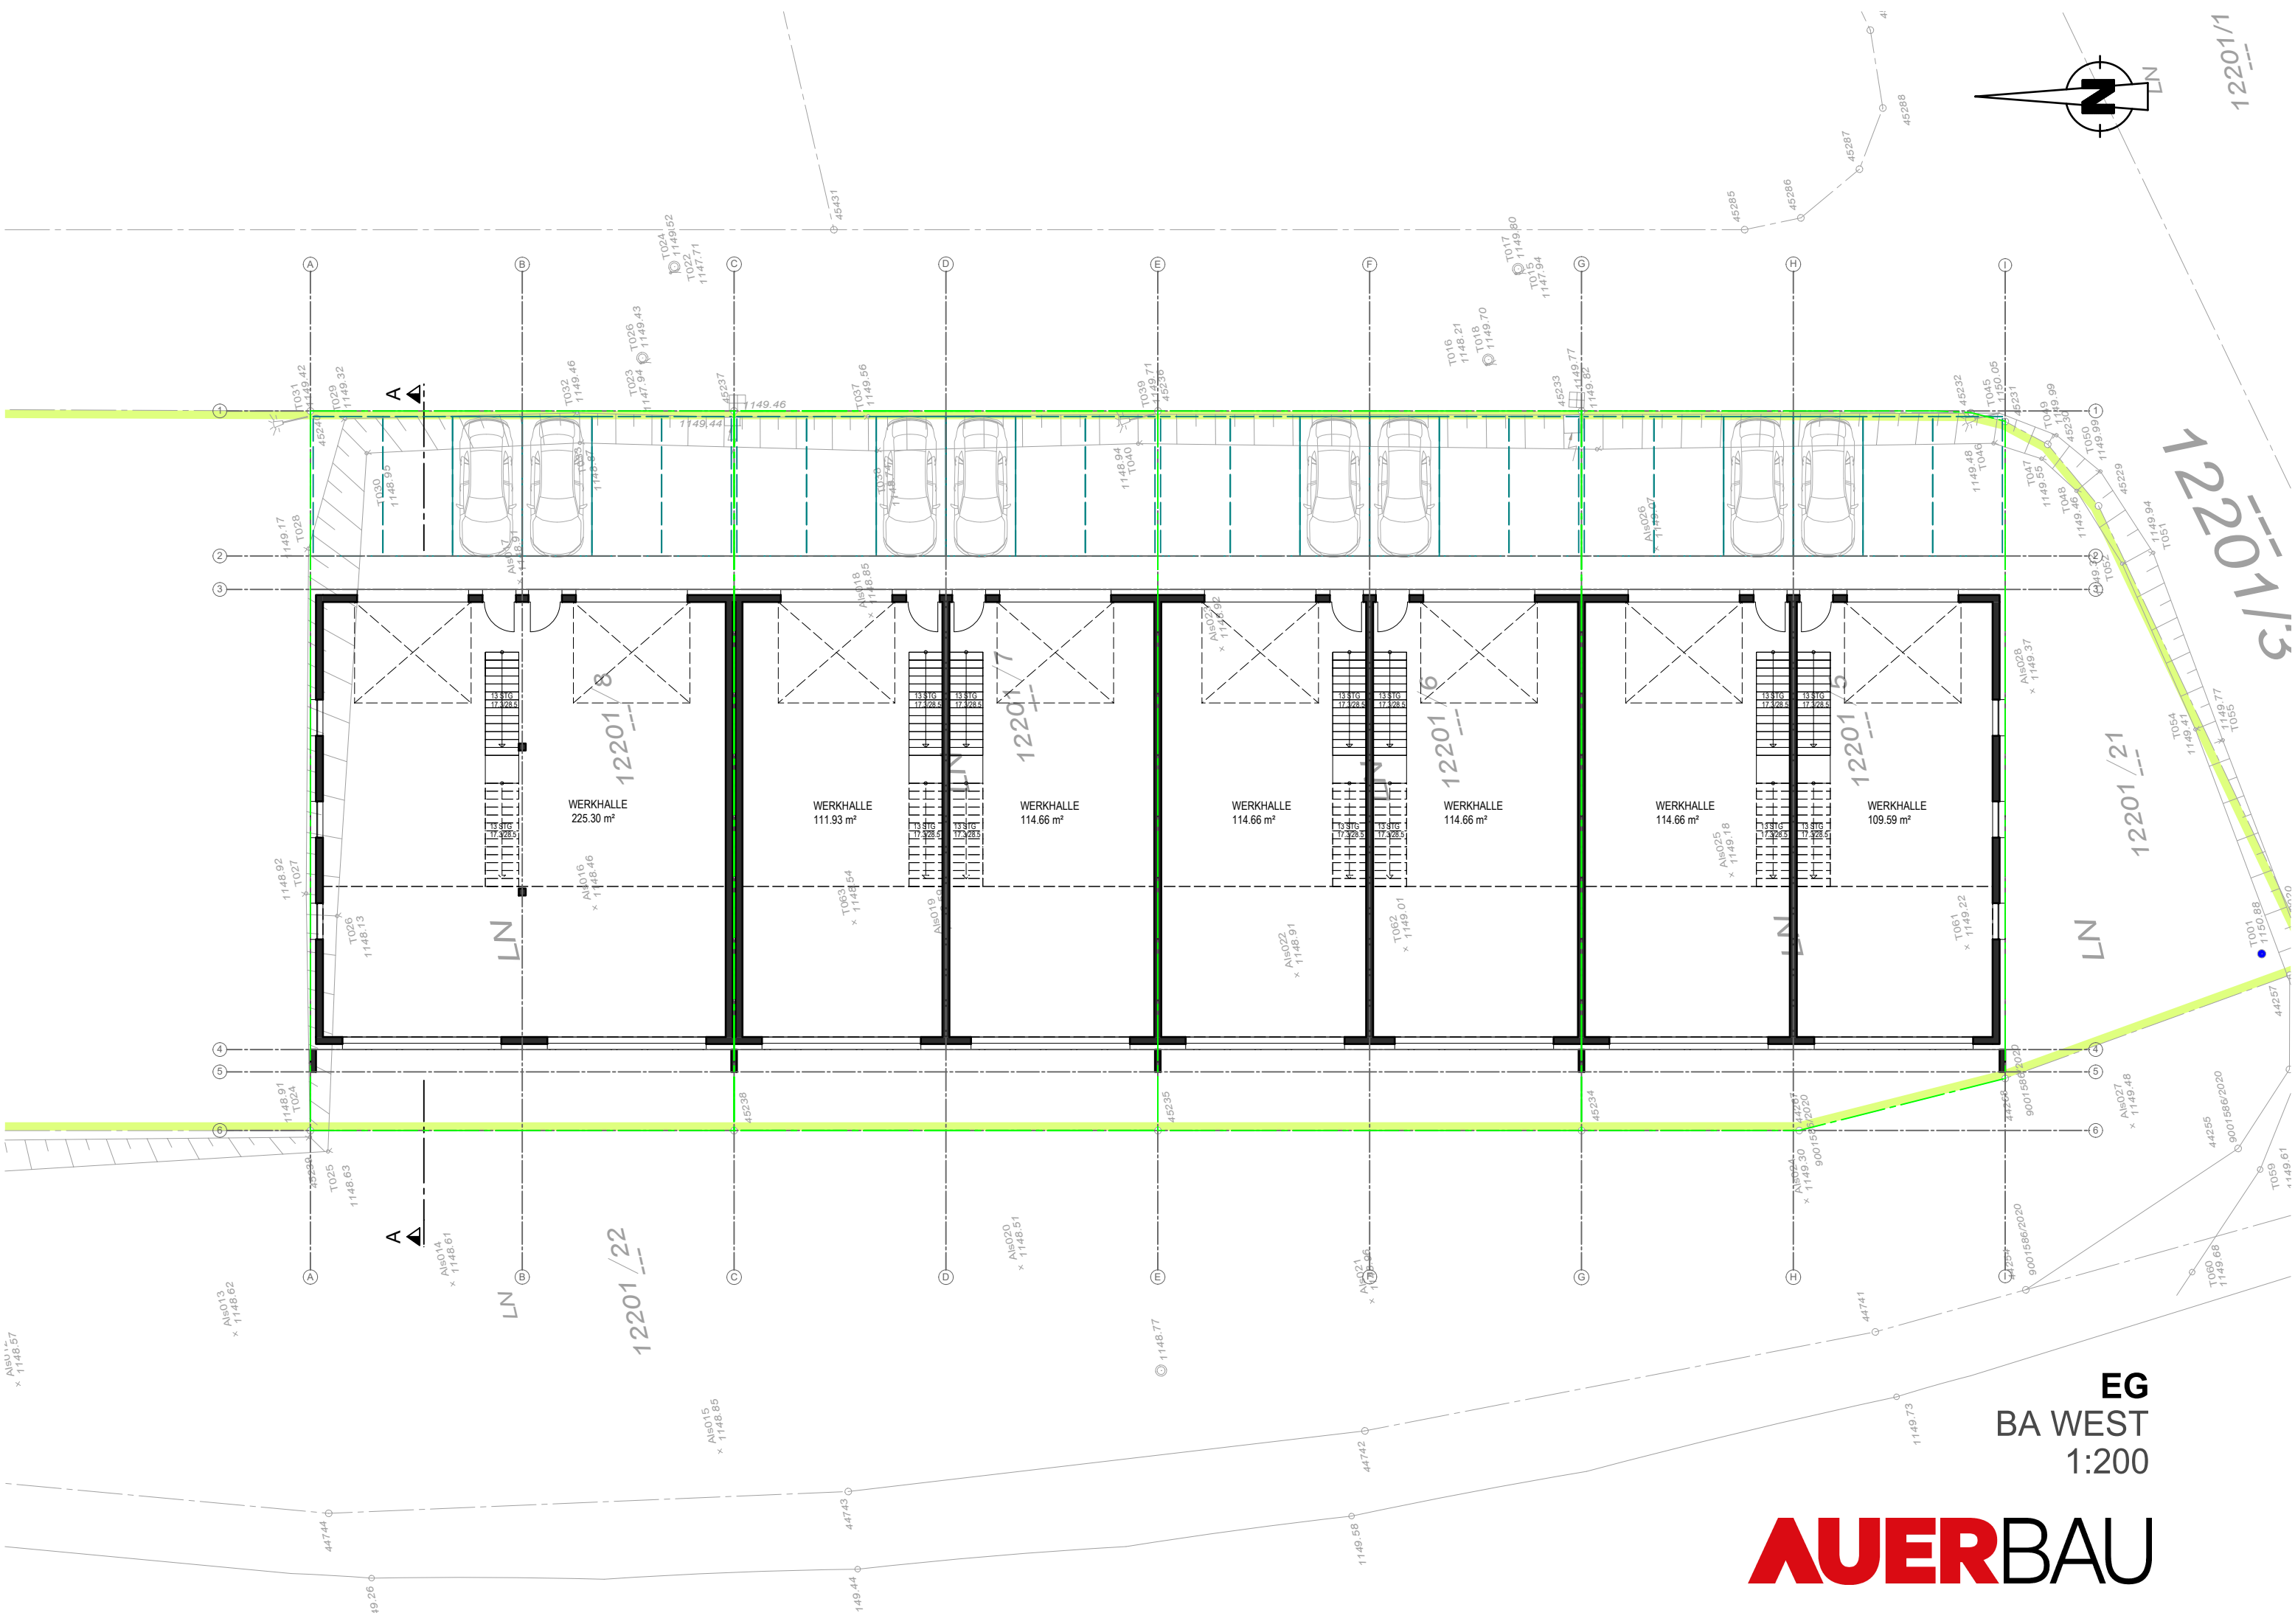


EG
BA WEST
1:200

AUERBAU

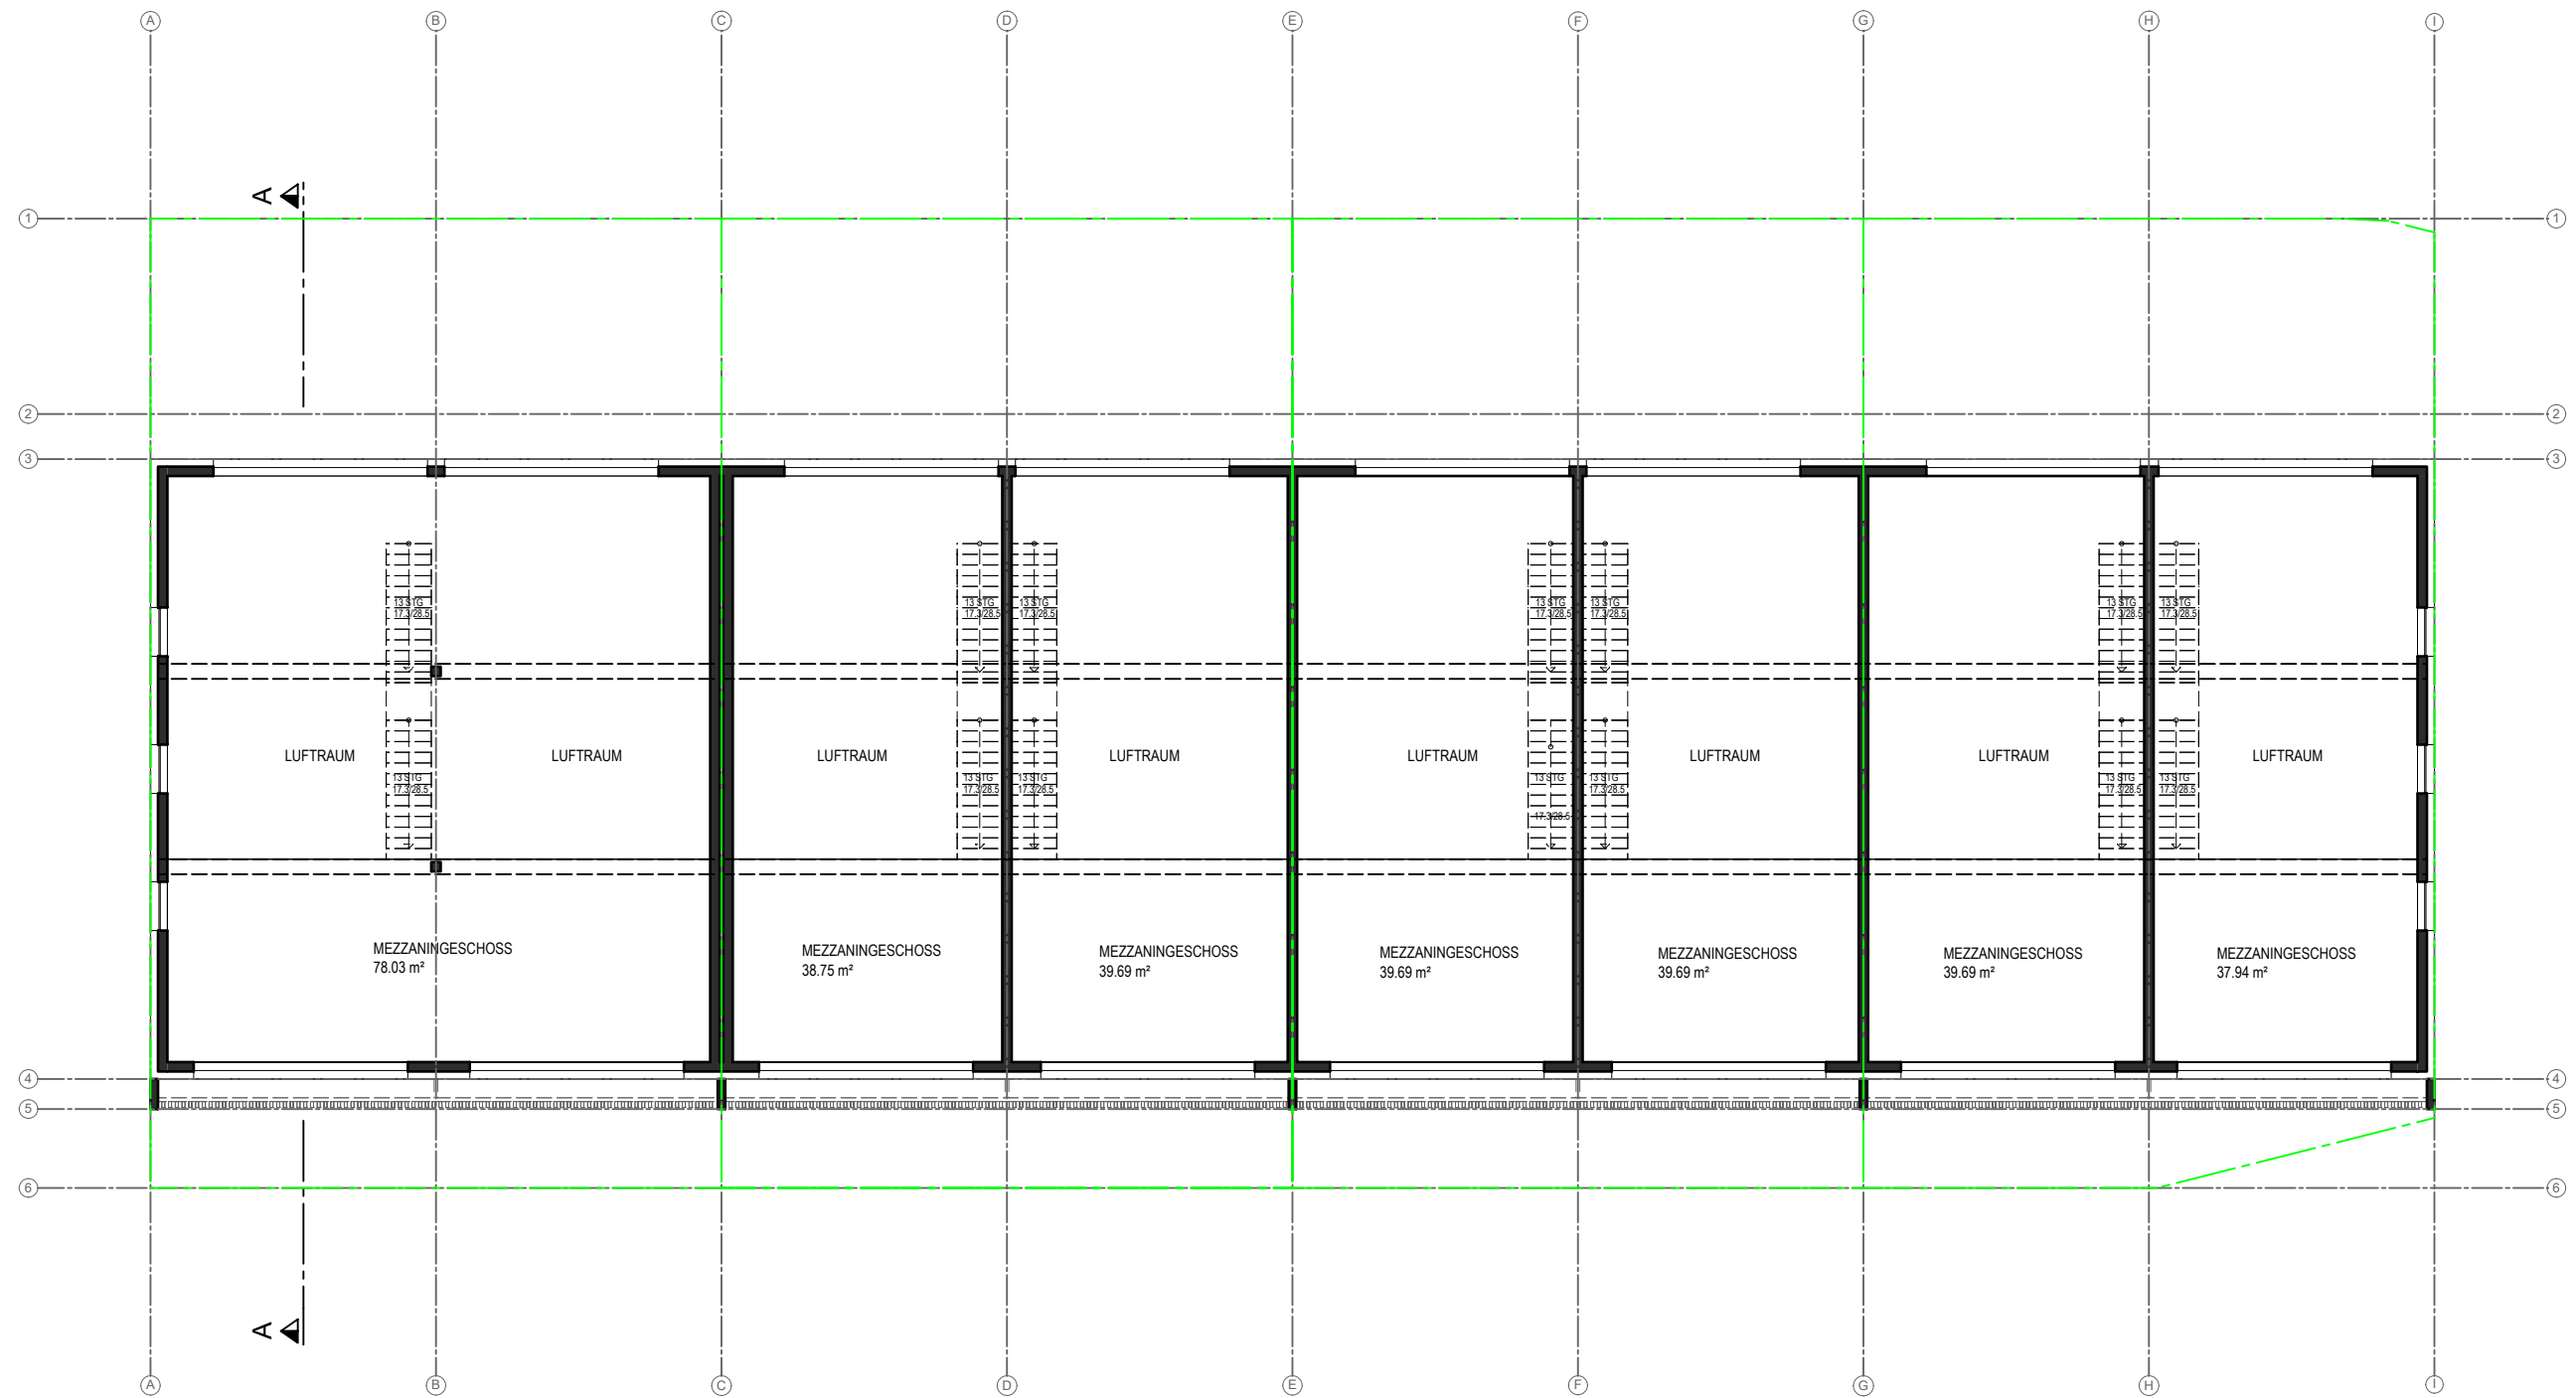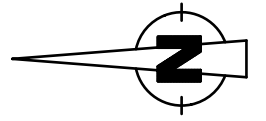

OG
BA WEST
1:200


AUERBAU

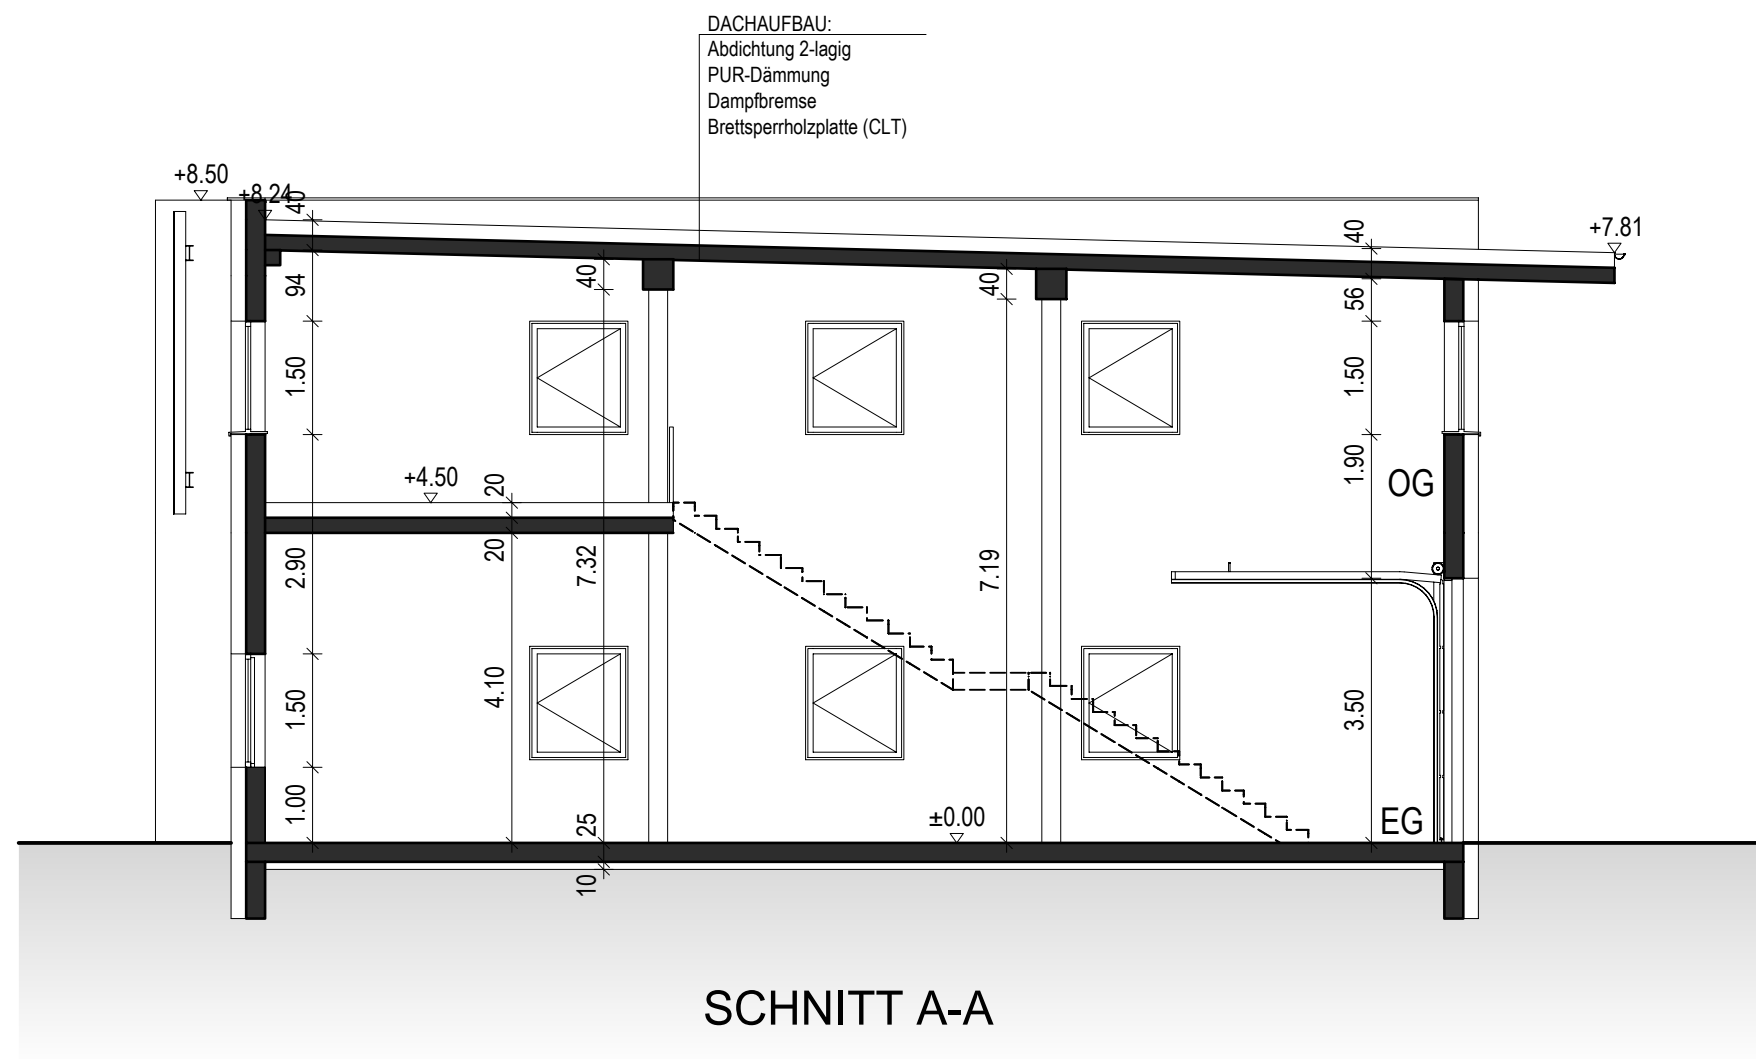


SCHNITTE
 BA WEST
 1:100

SCHNITT A2-A2 (Achse)


AUERBAU

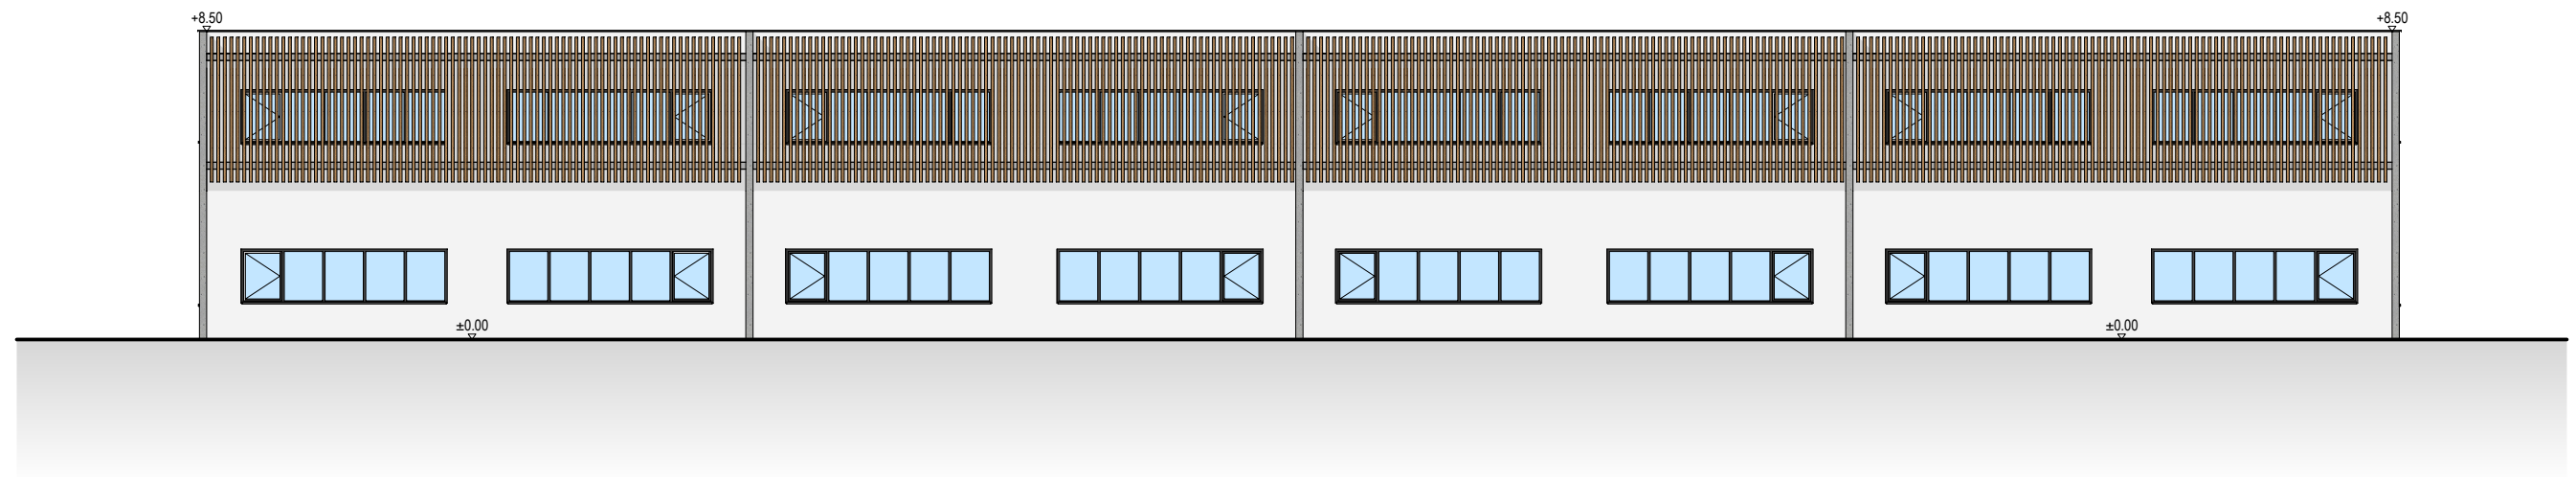


ANSICHT WEST

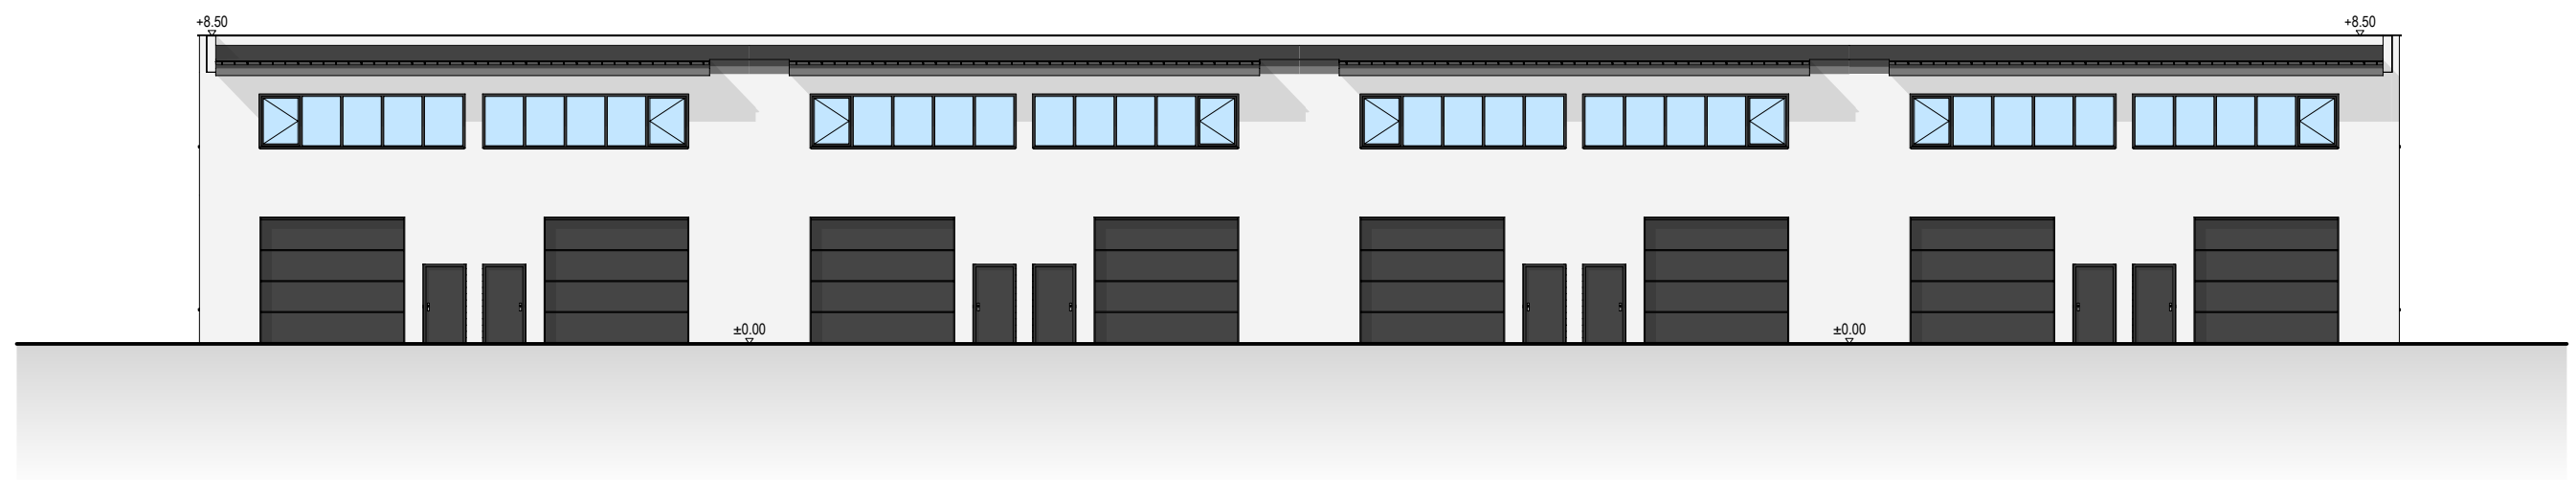

ANSICHT OST

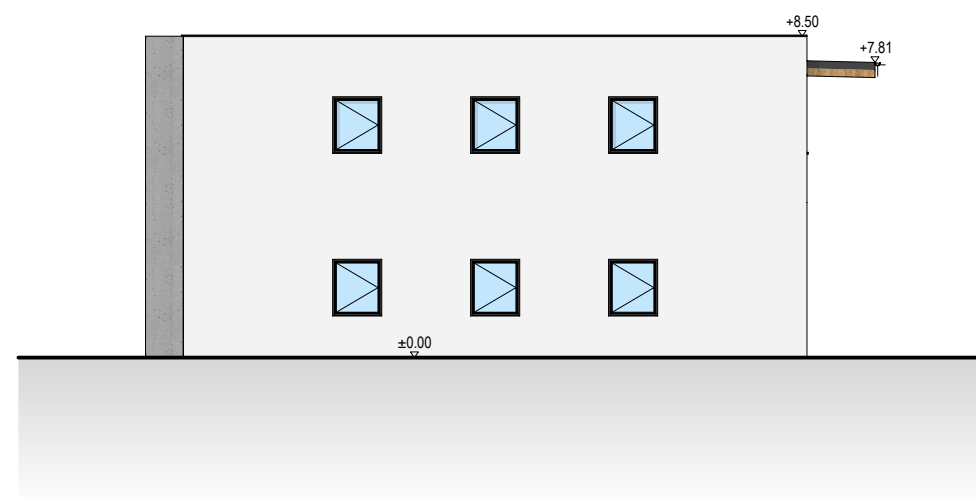

ANSICHT SÜD

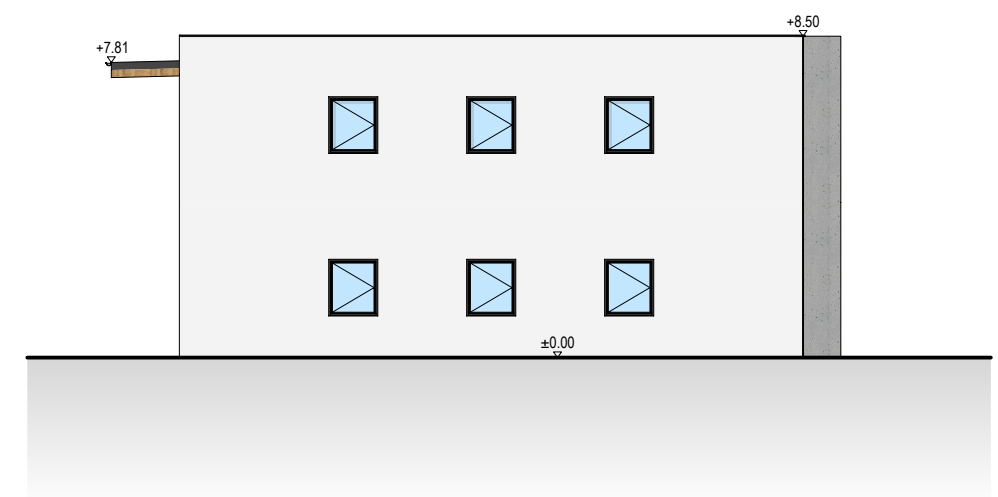

ANSICHT NORD

ANSICHTEN
BA WEST
1:200